

ΕΦΗΜΕΡΙΣ ΤΗΣ ΚΥΒΕΡΝΗΣΕΩΣ
ΤΗΣ ΕΛΛΗΝΙΚΗΣ ΔΗΜΟΚΡΑΤΙΑΣ

ΕΝ ΑΘΗΝΑΙΣ ΤΗ 28 ΑΥΓΟΥΣΤΟΥ 1980 | ΤΕΥΧΟΣ ΤΕΤΑΡΤΟΝ | ΑΡΙΘΜΟΣ ΦΥΛΛΟΥ 475

ΠΕΡΙΕΧΟΜΕΝΑ

ΠΟΛΕΟΔΟΜΙΑ

ΔΙΑΤΑΓΜΑΤΑ

ΑΠΟΦΑΣΕΙΣ

ΠΟΛΕΟΔΟΜΙΑ

ΔΙΑΤΑΓΜΑΤΑ

(1)

Περὶ τροποποιήσεως τοῦ ρυμοτομικοῦ σχεδίου Καβάλας.

Ο ΠΡΟΕΔΡΟΣ ΤΗΣ ΕΛΛΗΝΙΚΗΣ ΔΗΜΟΚΡΑΤΙΑΣ

Ἔχοντες ὑπ' ὄψει :

1. Τὰς διατάξεις : α) τοῦ ἀπὸ 17.7.1923 Ν.Δ/τος «περὶ σχεδίων πόλεων κλπ.» ὡς μεταγενεστέρως ἐτροποποιήθησαν καὶ συνεπληρώθησαν καὶ εἰδικώτερον τῶν ἄρθρων 3, 9, 29 καὶ 70 αὐτοῦ, β) τοῦ ἀπὸ 8.9.1923 Δ/τος «περὶ καθορισμοῦ τῆς κατὰ τὸ ἄρθρον 3 τοῦ ἀπὸ 17.7.1923 Ν.Δ/τος «περὶ σχεδίων πόλεων κλπ. «προθεσμίας» (ΦΕΚ 257Α) καὶ τὸ ὅτι ἡ κατὰ τὸ Διάταγμα αὐτὸ προθεσμία παρῆλθεν ἄπρακτος.
2. Τὰς διατάξεις τῶν ἄρθρων 17 (παρ. 2) καὶ 22 (παρ. 3) τοῦ Ν.Δ. 8/73 «περὶ ΓΟΚ» ὡς ἐτροποποιήθη διὰ τοῦ Ν.Δ. 205/1974 (ΦΕΚ 363/Α).
3. Τὰς διατάξεις τοῦ ἄρθρου 62 παρ. 1 τοῦ Ν. 947/1979 «περὶ οἰκιστικῶν περιοχῶν» (ΦΕΚ 169/Α).
4. Τὰς διατάξεις τοῦ Ν. 1032/1980 «περὶ συστάσεως Ὑπουργείου Χωροταξίας, Οἰκισμοῦ καὶ Περιβάλλοντος (ΦΕΚ 57/Α).
5. Τὰς ὑπ' ἀρ. 75/79 καὶ 815/79 γνωμοδοτήσεις τοῦ Συμβουλίου Δημοσίων Ἔργων (Τμῆμα Οἰκισμοῦ).
6. Τὴν ὑπ' ἀρ. 334/1980 γνωμοδότησιν τοῦ Συμβουλίου τῆς Ἐπικρατείας, προτάσει τοῦ Ὑπουργοῦ Χωροταξίας, Οἰκισμοῦ καὶ Περιβάλλοντος, ἀποφασίζομεν :

Ἄρθρον 1.

Ἐγκρίνεται ἡ τροποποίησις τοῦ ρυμοτομικοῦ σχεδίου Καβάλας παρὰ τὴν ὁδὸν Ἀστεριάδου διὰ : 1) μειώσεως τοῦ χώρου τοῦ καθορισθέντος διὰ τοῦ ἀπὸ 16.10.1970 (ΦΕΚ 272Δ) δι' ἀνέγερσιν κτιρίων παιδικοῦ σταθμοῦ, 2) ἑνοποιήσεως τοῦ ἀπομένοντος τμήματος αὐτοῦ μετὰ τοῦ παρακειμένου χώρου τοῦ καθορισθέντος διὰ τοῦ αὐτοῦ ὡς ἄνω Διατάγματος δι' ἀνέγερσιν κτιρίων κοινῆς ὠφελείας καὶ 3) χαρακτηρισμοῦ τοῦ προκύπτοντος ἑνιαίου χώρου ὑπὸ στοιχεῖα Α-Β-Γ-Δ-Ε-Α ὡς χώρου δι' ἀνέγερσιν Πυροσβεστικοῦ Σταθμοῦ ὡς αἱ ἀνωτέρω ρυθμίσεις ἐμφαίνονται εἰς τὸ ὑπὸ τοῦ Γενικοῦ Διευθυντοῦ Οἰκισμοῦ θεωρημένον διὰ τῆς ὑπ' ἀρ. Γ. 6159/1980 πράξεως αὐτοῦ σχετικὸν πρωτότυπον διάγραμμα ὑπὸ κλίμακα 1 : 500, τοῦ ὁποίου συνοπτικὸν ἀντίτυπον δημοσιεύεται μετὰ τοῦ παρόντος.

Ἄρθρον 2.

Καταργεῖται τὸ προκήπιον τῶν οἰκοπέδων τῶν ἐμπιπτόντων ἐντὸς τοῦ διὰ τοῦ ἄρθρου 1 καθοριζομένου χώρου, διὰ πυροσβεστικὸν σταθμὸν καὶ ἐπιβάλλεται προκήπιον πλάτους ὀκτὼ (8) μέτρα καὶ δύο καὶ ἥμισυ (2,50) μέτρων εἰς τοὺς χώρους δι' ἀνέγερσιν πυροσβεστικοῦ σταθμοῦ καὶ κτιρίων παιδικοῦ σταθμοῦ, ὡς αἱ ἀνωτέρω ρυθμίσεις ἐμφαίνονται εἰς τὸ διὰ τοῦ ἄρθρου 1 ἀναφερόμενο διάγραμμα.

Ἄρθρον 3.

Οἱ ὅροι καὶ περιορισμοὶ δομήσεως τοῦ διὰ τοῦ ἄρθρου 1 καθοριζομένου χώρου δι' ἀνέγερσιν Πυροσβεστικοῦ Σταθμοῦ ὁρίζονται ὡς ἀκολούθως :

1. Οἰκοδομικὸν σύστημα Συνεχές
2. Μέγιστον ποσοστὸν καλύψεως ἑβδομήκοντα ἐπὶ τοῖς ἑκατὸν (70%) τῆς ἐπιφανείας τοῦ χώρου.
3. Μέγιστος ἀριθμὸς ὀρόφων δύο (2).
4. Μέγιστο ὕψος κτιρίων δέκα (10) μέτρα καὶ τοῦ Πύργου δέκα πέντε (15) μέτρα.
5. Συντελεστὴς δομήσεως ἕνα καὶ τέσσαρα δέκατα (1,4).

Εἰς τὸν Ὑπουργὸν Χωροταξίας, Οἰκισμοῦ καὶ Περιβάλλοντος, ἀναθέτομεν τὴν δημοσίευσιν καὶ ἐκτέλεσιν τοῦ παρόντος Διατάγματος.

Ἐν Ἀθήναις τῇ 2 Ἰουλίου 1980

Ο ΠΡΟΕΔΡΟΣ ΤΗΣ ΔΗΜΟΚΡΑΤΙΑΣ

ΚΩΝΣΤΑΝΤΙΝΟΣ Γ. ΚΑΡΑΜΑΝΛΗΣ

Ο ΥΠΟΥΡΓΟΣ ΧΩΡΟΤΑΞΙΑΣ, ΟΙΚΙΣΜΟΥ ΚΑΙ ΠΕΡΙΒΑΛΛΟΝΤΟΣ

ΓΕΩΡΓΙΟΣ ΠΛΥΤΑΣ

ΚΑΒΑΛΑ
Κλ. 1:500

Οδός Λητούς
Οδός Θεάτρου
οδός Ομονοίας

ΟΡΟΙ ΔΟΜΗΣΕΩΣ

Οικοδ. Σύστημα	Κάλυψις	Άρ. ορόφων	Ύψος	Συντ. Δομ.
Συνεχές	70%	2	10μ. και του πύργου 15μ.	1,4


ΥΠΟΥΡΓΕΙΟ

Γ. 6159/80

τροποποιή-
σεως του ρυμοτομικού σχεδίου
Καβάλας

23 Ιουνίου 1980

Θ. Ρούσσου

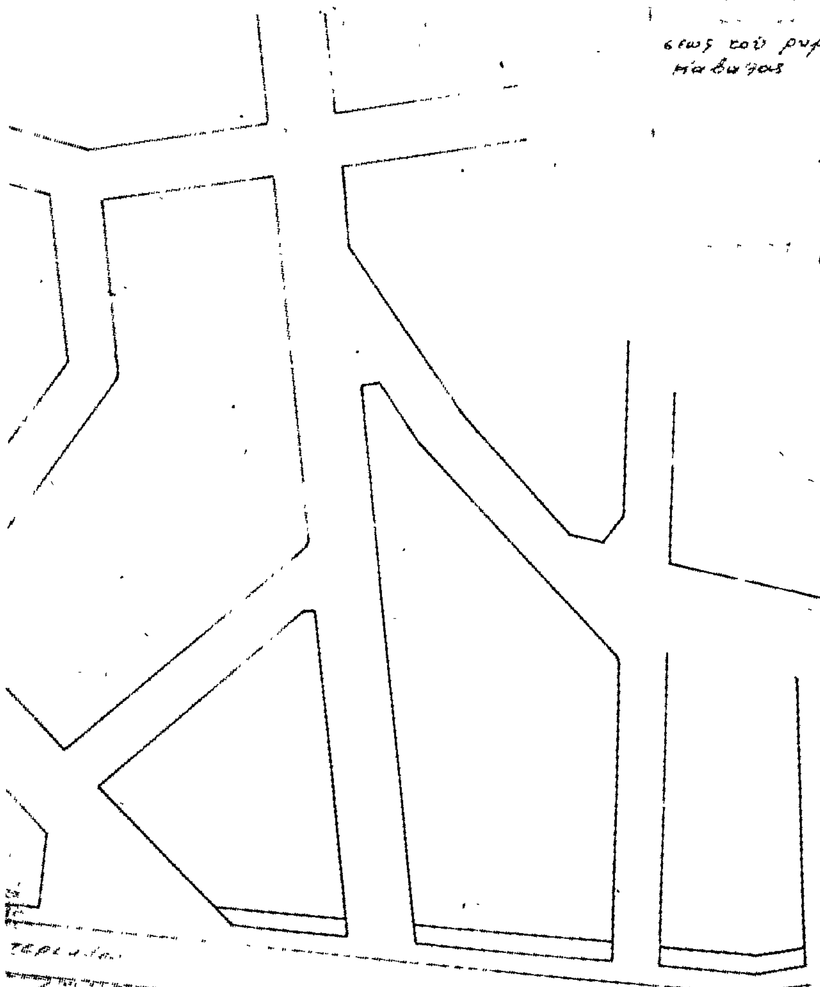



(2)

Περὶ τροποποιήσεως τῶν ὅρων δομήσεως τῶν γηπέδων τῶν περιοχῶν Τουρκοβουνίων -'Ομορφοκκλησιᾶς καὶ πρώην Λατομείων Λεβεντάκη κειμένων ἐκτὸς τῶν ρυμοτομικῶν σχεδίων τῶν Δήμων Γαλατσίου καὶ Ν. 'Ιωνίας καὶ τῶν Κοινοτήτων Ψυχικοῦ καὶ Φιλοθέης ('Αττικῆς).

Ο ΠΡΟΕΔΡΟΣ ΤΗΣ ΕΛΛΗΝΙΚΗΣ ΔΗΜΟΚΡΑΤΙΑΣ

Ἔχοντες ὑπ' ὄψει :

1. Τὰς διατάξεις τοῦ ἀπὸ 17 'Ιουλίου 1923 Ν.Δ/τος «περὶ σχεδίων πόλεων κ.λπ.», ὡς μεταγενεστέρως ἐτροποποιήθησαν καὶ συνεπληρώθησαν καὶ εἰδικώτερον τῶν ἄρθρων 9, 10 (παρ. 2) καὶ 85Α αὐτοῦ.
2. Τὰς διατάξεις τοῦ Ν. 1032/1980 «περὶ συστάσεως 'Υπουργείου Χωροταξίας, Οἰκισμοῦ καὶ Περιβάλλοντος» (ΦΕΚ 57/Α) καὶ εἰδικώτερον τῶν ἄρθρων 2 καὶ 7 αὐτοῦ.
3. Τὴν ἀπὸ 6.9.1979 ἀπόφασιν τοῦ 'Εθνικοῦ Συμβουλίου Χωροταξίας καὶ Περιβάλλοντος «περὶ τοῦ Σχεδίου - Πλαισίου ρυθμίσεων εὐρύτερης περιοχῆς Πρωτεύουσας καὶ εἰδικώτερον τῆς παραγράφου 6 αὐτῆς περὶ λήψεως τῶν ἀπαραιτήτων μέτρων διὰ τὴν προστασίαν τῆς εναπομένουσας γεωργικῆς γῆς καὶ τὴν αὔξησην τῆς παραγωγικότητας τῶν γεωργικῶν ἐκμεταλλεύσεων τῆς περιοχῆς.
4. Τὴν ὑπ' ἀριθ. 126/1980 γνωμοδότησιν τοῦ Συμβουλίου Δημοσίων Ἔργων (Τμῆμα Οἰκισμοῦ).
5. Τὰς ὑπ' ἀριθ. 202/1980 καὶ 478/1980 γνωμοδοτήσεις τοῦ Συμβουλίου τῆς 'Επικρατείας, προτάσει τοῦ 'Υπουργοῦ Χωροταξίας Οἰκισμοῦ καὶ Περιβάλλοντος, ἀποφασίζομεν :

Ἄρθρον 1.

1. Καθορίζονται περιοχαὶ ὑπὸ στοιχεῖα Α καὶ Β ἐκτὸς τῶν ἐγκεκριμένων ρυμοτομικῶν σχεδίων τῶν Δήμων Γαλατσίου καὶ Νέας 'Ιωνίας καὶ τῶν Κοινοτήτων Ψυχικοῦ καὶ Φιλοθέης ('Αττικῆς) ὡς ἀκολούθως :

α) Περιοχὴ Α. Τουρκοβουνίων -'Ομορφοκκλησιᾶς, ὡς ἐμφαίνεται περιλαμβανομένη ὑπὸ ἐρυθρᾶς γραμμῆς σημειουμένης διὰ τῶν ἀριθμῶν 1 ἕως καὶ 41 εἰς τὸ ὑπὸ τοῦ Γενικοῦ Διευθυντοῦ Οἰκισμοῦ θεωρημένον διὰ τῆς ὑπ' ἀριθ. Γ. 9744/1980 πράξεως αὐτοῦ σχετικὸν πρωτότυπον διάγραμμα ὑπὸ κλίμακα 1 : 5000 τοῦ ὁποίου συνοπτικὸν ἀντίτυπον δημοσιεύεται κετὰ τοῦ παρόντος.

β) Περιοχὴ Β. Τουρκοβουνίων - 'Ομορφοκκλησιᾶς, ὡς ἐμφαίνεται περικλειομένη διὰ ἐρυθρᾶς γραμμῆς σημειουμένης διὰ τῶν ἀριθμῶν ἀπὸ 35 ἕως καὶ 61 εἰς τὸ αὐτὸ ὡς ἄνω διάγραμμα.

γ) Περιοχὴ Β. Λατομείων Λεβεντάκη, ὡς ἐμφαίνεται περικλειομένη δι' ἐρυθρᾶς γραμμῆς σημειουμένης διὰ τῶν ἀριθμῶν ἀπὸ 62 ἕως καὶ 71 εἰς τὸ αὐτὸ ὡς ἄνω διάγραμμα.

2. 'Εντὸς τῶν κατὰ τὰ ἀνωτέρω καθοριζομένων περιοχῶν ἐπιτρέπεται μόνον ἡ ἀνέγερσις κτιρίων καὶ ἐγκαταστάσεων καὶ ἡ διαμόρφωσις χώρων ὡς κάτωθι :

Περιοχὴ Α.

α) 'Η ἀνέγερσις ἀναψυκτηρίων καὶ χώρων ἑστιάσεως.
β) 'Η διαμόρφωσις χώρων διὰ ἐξυπηρέτησιν ἐπισκεπτῶν, περιπατητῶν καὶ τουριστῶν (ἀλσῶν, πάρκων καὶ ἐν γένει χώραν πρασίνου, χώρων «ΠΙΚ - ΝΙΚ», πανοραμάτων κ.λπ.).
γ) 'Η διαμόρφωσις χώρων παιδικῶν χαρῶν (πολλαπλῶν ἢ μὴ δραστηριοτήτων διὰ διαφόρους ἡλικίας, λούνα πάρκ κ.λπ.).
δ) 'Η διαμόρφωσις χώρων δι' ἐπιμορφωτικὰς καὶ πολιτιστικὰς δραστηριότητας ὑπαιθρίους ἢ ἡμιϋπαιθρίους, μὲ ἐλαφρὰς κατασκευὰς ('Εκθέσεις, καλλιτεχνικὰς ἐκδηλώσεις, παραστάσεις κ.λπ.).

Περιοχὴ Β.

α) 'Επιτρέπεται ἡ ἀνέγερσις ὅλων τῶν κτιρίων καὶ ἐγκαταστάσεων καὶ ἡ διαμόρφωσις χώρων τῶν ἐπιτρεπομένων εἰς τὴν περιοχὴν Α.
β) 'Η ἀνέγερσις κατοικιῶν.
γ) 'Η ἀνέγερσις ἐκπαιδευτηρίων.
δ) 'Η διαμόρφωσις καὶ ἀνέγερσις ἀθλητικῶν ἐγκαταστάσεων.

Ἄρθρον 2.

Οἱ ὅροι καὶ περιορισμοὶ δομήσεως τῶν γηπέδων τῶν κειμένων ἐντὸς τῶν κατὰ τὰ ἀνωτέρω ὁριζομένων περιοχῶν Α καὶ Β, καθορίζονται ὡς ἀκολούθως :

1. Διὰ τὰ ἀναψυκτήρια, χώρους ἑστιάσεως καὶ κατοικίας :

α) 'Ελάχιστον ἐμβαδὸν γηπέδου δέκα χιλιάδες (10.000)
β) Μέγιστον ὕψος τῶν οἰκοδομῶν πέντε καὶ ἥμισυ (5,50) μέτρα μετρούμενον ἀπὸ τὴν μέση στάθμην τοῦ γύρω ἀπὸ τὴν οἰκοδομὴν ἐδάφους.
γ) Μέγιστος ἀριθμὸς ὀρόφων τῶν κτιρίων ἕνας (1).
δ) Συντελεστὴς δομήσεως μέχρι (0,01) ἕνα ἑκατοστό.
ε) 'Η μεγίστη ἐπιτρεπομένη ἐπιφάνεια τῆς οἰκοδομῆς δὲν δύναται νὰ ὑπερβαίνῃ τὰ διακόσια (200) μ2 ἀσχέτως συνολικῆς ἐπιφανείας γηπέδου.
στ) 'Επὶ τῶν γηπέδων ἐπιτρέπεται ἡ ἀνέγερσις μιᾶς μόνον οἰκοδομῆς.
ζ) 'Η ἐλαχίστη ἀπόστασις τῆς οἰκοδομῆς ἐκ τῶν ὁρίων τοῦ γηπέδου ὁρίζεται εἰς δέκα πέντε (15) μέτρα.
η) Διὰ τὴν ἔκδοσιν ἀδείας ἀνεγέρσεως οἰκοδομῆς ἀπαιτεῖται ἡ ἔγκρισις τῆς μελέτης ὑπὸ τῆς 'Επιτροπῆς 'Ενασκήσεως 'Αρχιτεκτονικοῦ 'Ελέγχου.
θ) 'Επιτρέπεται κατὰ παρέκκλισιν τῶν διατάξεων τῶν προηγουμένων ἐδαφίων δ, ε καὶ στ, προκειμένου περὶ ἀναψυκτηρίων καὶ χώρων ἑστιάσεως, ἡ κατασκευὴ ἑνὸς ἢ περισσοτέρων κτιρίων ἐντὸς τοῦ αὐτοῦ γηπέδου μὲ συντελεστὴν δομήσεως μέχρι 0,02.

'Η μεγίστη ἐπιτρεπομένη συνολικὴ ἐπιφάνεια τῶν κτιρίων δὲν δύναται νὰ ὑπερβαίνῃ τὰ 400 μ2 ἀσχέτως συνολικῆς ἐπιφανείας γηπέδου.

'Η κατὰ τὰ ἀνωτέρω παρέκκλισις ἐγκρίνεται δι' ἀποφάσεως τοῦ 'Υπουργοῦ Χωροταξίας Οἰκισμοῦ καὶ Περιβάλλοντος μετὰ ἀπὸ ἔγκρισιν τῆς σχετικῆς μελέτης ὑπὸ τῆς 'Επιτροπῆς 'Ενασκήσεως 'Αρχιτεκτονικοῦ 'Ελέγχου καὶ μετὰ γνώμην τοῦ Συμβουλίου Δημοσίων Ἔργων.

ΙΙ. Δι' ἐκπαιδευτήρια ἐφαρμόζονται τὰ καθορισθέντα διὰ τοῦ ἀπὸ 6.10.1978 Π.Δ/τος «περὶ καθορισμοῦ τῶν ὅρων καὶ περιορισμῶν δομήσεως τῶν γηπέδων τῶν κειμένων ἐκτὸς τῶν ρυμοτομικῶν σχεδίων τῶν πόλεων καὶ ἐκτὸς τῶν νομίμως ὑφισταμένων πρὸ τοῦ ἔτους 1923 οἰκισμῶν» (ΦΕΚ 538 Δ/17.10.1978).

ΙΙΙ. Δι' ἀθλητικὰς ἐγκαταστάσεις :

1. 'Εὰν ἐπὶ τῶν χώρων προβλέπεται ἡ ἀνέγερσις ὑπαιθρίων ἐγκαταστάσεων μὲ μικρὰ κτίρια, διὰ τὴν ἐξυπηρέτησίν των (ἀποδυτήρια ἀποχωρητήρια κ.λπ.) καθορίζεται συντελεστὴς δομήσεως πέντε ἑκατοστὰ (0,05).
2. 'Εὰν ἐπὶ τῶν αὐτῶν ὡς ἄνω χώρων, προβλέπεται ἡ ἀνέγερσις κερκίδων καὶ λοιπῶν ἀθλητικῶν ἐγκαταστάσεων (κλειστὰ Γυμναστήρια, κλειστὰ σκοπευτήρια κ.λπ.) χωρητικότητος μέχρι διακοσίων πεντήκοντα (250) θέσεων ἀνὰ στρέμμα, πρὸ τῆς χορηγήσεως ἀδείας ἀπαιτεῖται ἡ ἔγκρισις τῆς μελέτης ὑπὸ τῆς 'Επιτροπῆς 'Ενασκήσεως 'Αρχιτεκτονικοῦ 'Ελέγχου.
3. Διὰ χώρους ἀθλητικῶν ἐγκαταστάσεων εἰς τοὺς ὁποίους προβλέπεται ἡ ἀνέγερσις κερκίδων καὶ λοιπῶν ἐγκαταστάσεων χωρητικότητος ἄνω τῶν διακοσίων πεντήκοντα (250) θέσεων ἀνὰ στρέμμα, οἱ ὅροι καὶ περιορισμοὶ δομήσεως καθορίζονται ὡς ἀκολούθως :

α) Μέγιστον ποσοστὸν καλύψεως τεσσαράκοντα ἐπὶ τοῖς ἑκατὸ (40 %).
β) Μέγιστον ὕψος κτιρίου δέκα τέσσαρα (14) μέτρα
γ) Συντελεστὴς δομήσεως τέσσαρα δέκατα (0,4).

IV. Διὰ διαμορφώσεις χώρων :

Πρὸς ἐξυπηρέτησιν ἐπισκεπτῶν, περιπατητῶν καὶ Τουριστῶν διὰ παιδικὰς χαράς, καὶ διὰ ἐπιμορφωτικὰς καὶ πολι-

τιστικὰς δραστηριότητας ὑπαιθρίους ἢ ἡμιϋπαιθρίους μὲ ἐλαφρὰς κατασκευάς.

1. Ἐπιτρέπεται ἐντὸς τῶν χώρων ἡ ἀνέγερσις τῶν κάτωθι βοηθητικῶν κτισμάτων. :

α) ἑνὸς φυλακίου μεγίστης ἐπιφανείας ἕξ (6) μ2.

β) Ἑνὸς μικροῦ ἀναψυκτηρίου, ἐλαφρᾶς κατασκευῆς, μεγίστης ἐπιφανείας ἕξ (6) μ2, δι' ἐπιφάνεια γηπέδου μέχρι δύο χιλιάδων (2.000) μ2, ἐπιτρεπομένης τῆς κατασκευῆς καὶ ἑτέρων ἀναψυκτηρίων, ἑνὸς ἀνὰ ἑκάστην ἐπιπλέον ἐπιφάνειαν γηπέδου τεσσάρων χιλιάδων (4.000) μ2.

γ) Χώρων ὑγιεινῆς.

2. Εἰδικώτερον προκειμένου διὰ διαμορφώσεως χώρων διὰ ἐπιμορφωτικὰς καὶ πολιτιστικὰς δραστηριότητας ὑπαιθρίους ἢ ἡμιϋπαιθρίους ἐπὶ γηπέδων ἐλαχίστου ἐμβαδοῦ τεσσάρων χιλιάδων (4.000) μ2 ἐπιτρέπεται, κατὰ παρέκκλισιν τῶν διατάξεων τῆς προηγουμένης παραγράφου, ἡ ἀνέγερσις στεγάστρων ἐλαφρᾶς κατασκευῆς (τέντες, δικτυώματα κ.λπ.) μὲ τοὺς κάτωθι ὅρους δομήσεως :

α) Τὸ ἐλάχιστον πρόσωπον τοῦ γηπέδου ὁρίζεται εἰς εἴκοσι πέντε (25) μέτρα.

β) Ἡ μεγίστη ἐπιτρεπομένη κάλυψις τοῦ γηπέδου ὁρίζεται εἰς δέκα ἐπὶ τοῖς ἑκατὸ (10 %) τῆς ἐπιφανείας αὐτοῦ.

γ) Μέγιστον ὕψος κατασκευῆς ἑπτὰ (7) μέτρα.

δ) Ἐλαχίστη ἀπόστασις τῶν κατασκευῶν ἐκ τῶν ὁρίων τοῦ γηπέδου πέντε (5) μέτρα.

2. Διὰ τὴν ἔκδοσιν ἀδείας διὰ τὴν δημιουργίαν τῶν κατὰ τὸ στοιχεῖον IV περιγραφομένων δραστηριοτήτων ὡς καὶ τὴν ἀνέγερσιν τῶν διὰ τῶν ἀνωτέρω παραγράφων 1 καὶ 2 κτισμάτων, ἀπαιτεῖται ἡ ἔγκρισις τῆς σχετικῆς μελέτης ὑπὸ τῆς Ἐπιτροπῆς Ἐνασκήσεως Ἀρχιτεκτονικοῦ Ἐλέγχου.

Ἄρθρον 3.

1. Αἱ μελέται κατασκευῆς τῶν κατὰ τὰ ἀνωτέρω ἐπιτρεπομένων ἐντὸς τῶν περιοχῶν Α καὶ Β κτιρίων καὶ ἐγκαταστάσεων καὶ διαμορφώσεως χώρων, δέον νὰ προβλέπουν τὰς δυνατότητας προσπελάσεως τροφοδοσίας καὶ σταθμεύσεως μὲ τὴν κατασκευὴν τοῦ ἀπαιτουμένου δικτύου ὁδῶν καὶ πεζοδρόμων, συμφώνως πρὸς τὰς κειμένας σχετικὰς διατάξεις.

2. Ἐπιτρέπεται ἡ κατασκευὴ τῶν ἀπαραιτήτων ἔργων ἀντιστηρίξεως ἐδαφῶν, ὑδραυλικῶν ἐγκαταστάσεων καὶ ἐν γένει ἔργων ἠλεκτρολογικοῦ καὶ μηχανολογικοῦ ἐξοπλισμοῦ συμφώνως πρὸς τὰς κειμένας διατάξεις.

3. Διὰ τὰς περιοχὰς Α καὶ Β τοῦ παρόντος δὲν ἔχουν ἐφαρμογὴν αἱ διατάξεις τοῦ ἀπὸ 6.10.1978 Π.Δ/τος «περὶ καθορισμοῦ τῶν ὅρων καὶ περιορισμῶν δομήσεως τῶν γηπέδων τῶν κειμένων ἐκτὸς τῶν ρυμοτομικῶν σχεδίων κ.λπ.» (ΦΕΚ 538 Δ), ἐκτὸς ἀπὸ τὰς ἀφορώσας στὴν ἀνέγερσιν ἐκπαιδευτηρίων.

Εἰς τὸν Ὑπουργὸν Χωροταξίας, Οἰκισμοῦ καὶ Περιβάλλοντος ἀναθέτομεν τὴν δημοσίευσιν καὶ ἐκτέλεσιν τοῦ παρόντος Διατάγματος.


Ἐν Ἀθήναις τῇ 6 Αὐγούστου 1980


Ο ΠΡΟΕΔΡΟΣ ΤΗΣ ΔΗΜΟΚΡΑΤΙΑΣ

ΚΩΝΣΤΑΝΤΙΝΟΣ Γ. ΚΑΡΑΜΑΝΛΗΣ

Ο ΥΠΟΥΡΓΟΣ ΧΩΡΟΤΑΞΙΑΣ, ΟΙΚΙΣΜΟΥ ΚΑΙ ΠΕΡΙΒΑΛΛΟΝΤΟΣ

ΓΕΩΡΓΙΟΣ ΠΛΥΤΑΣ

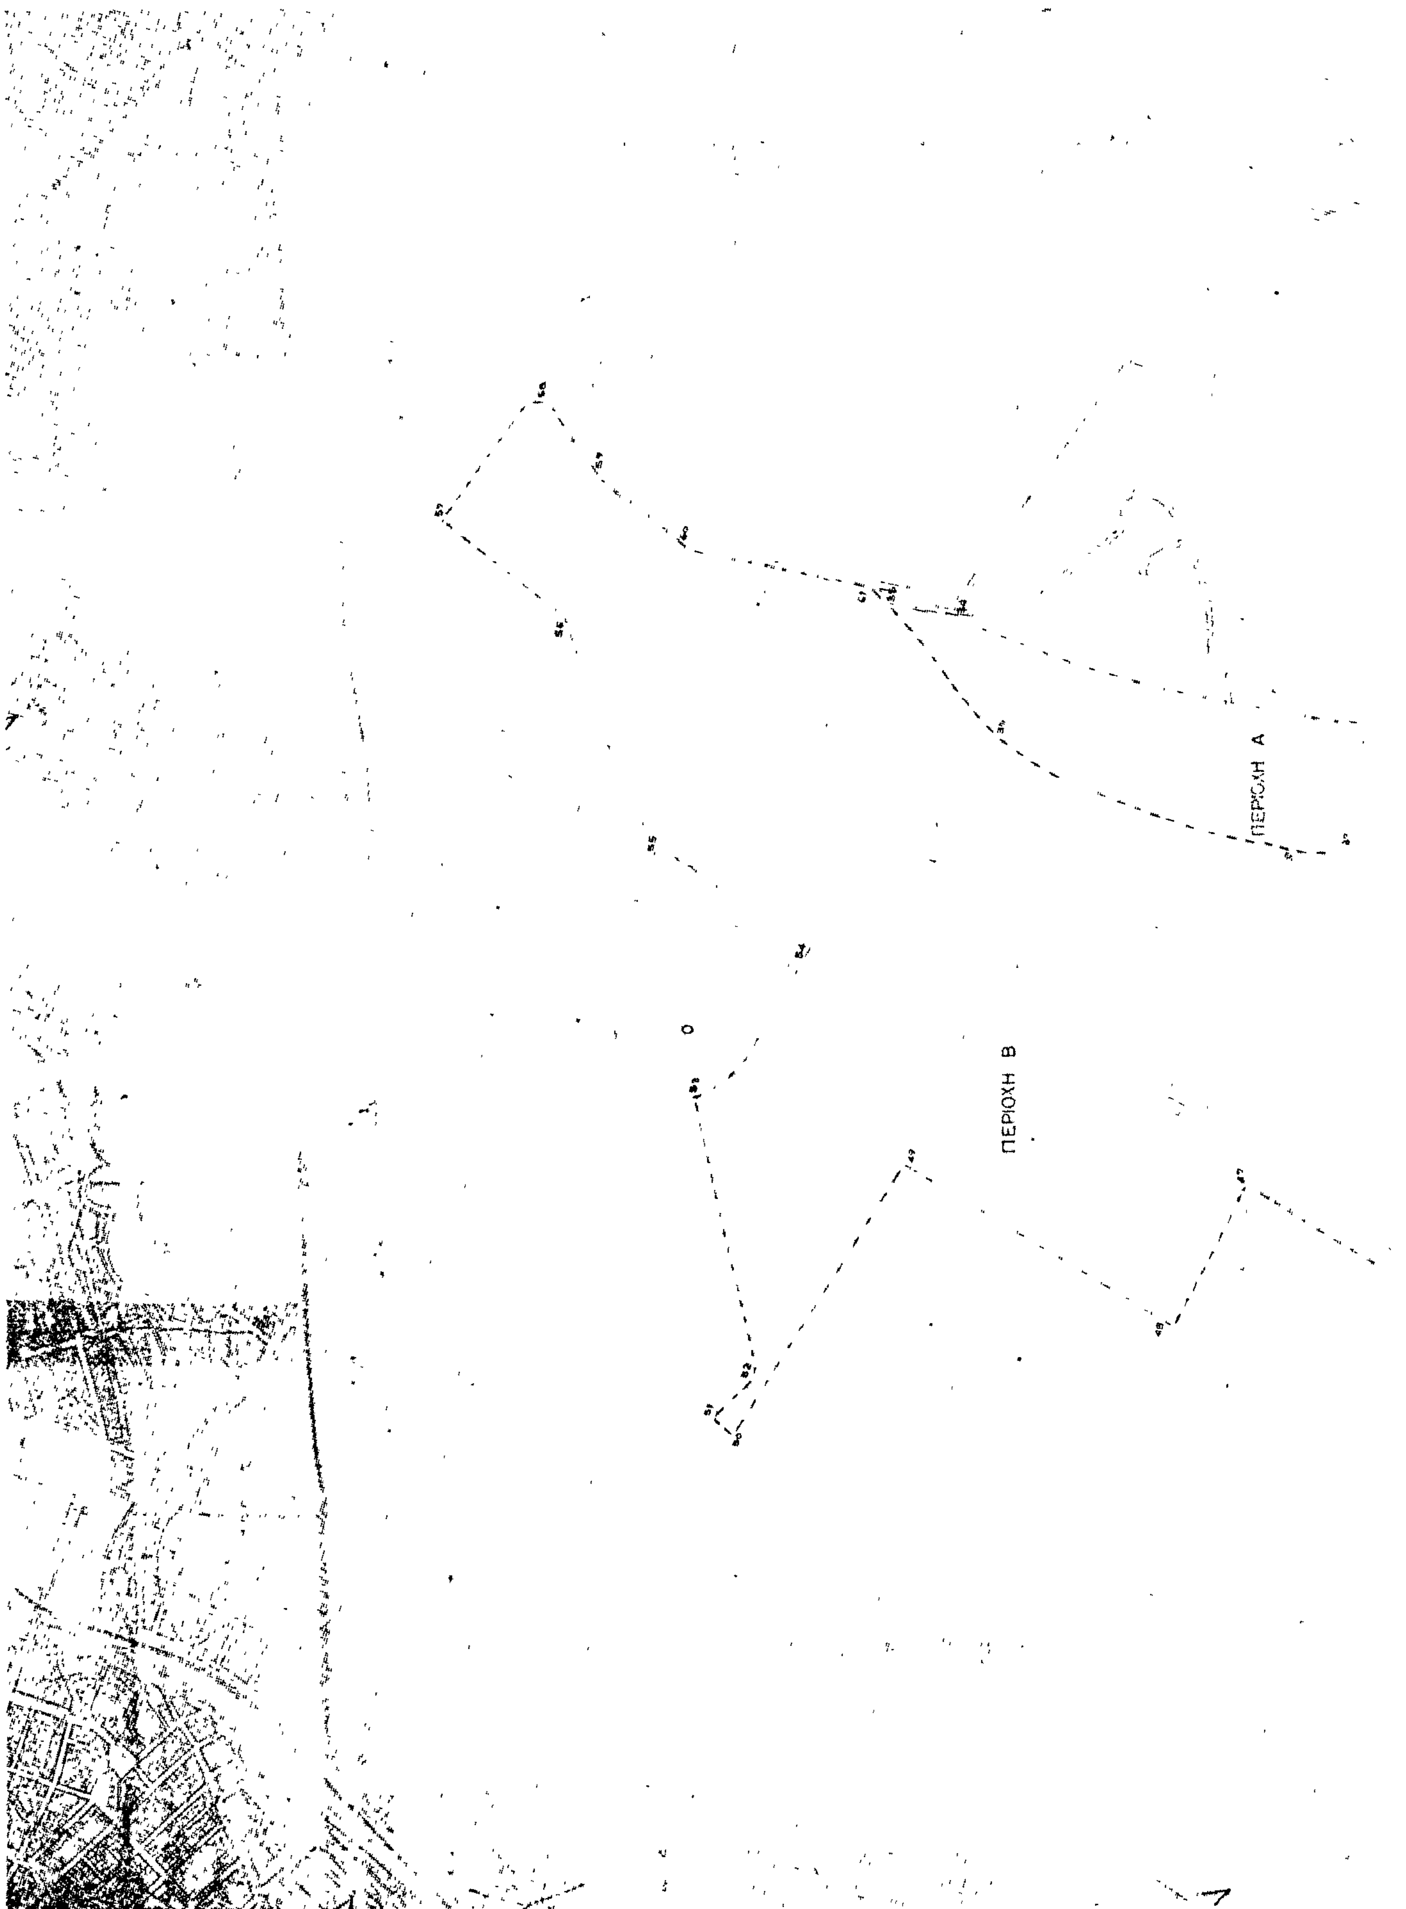
ΠΕΡΙΟΧΗ Α
ΠΕΡΙΟΧΗ Β

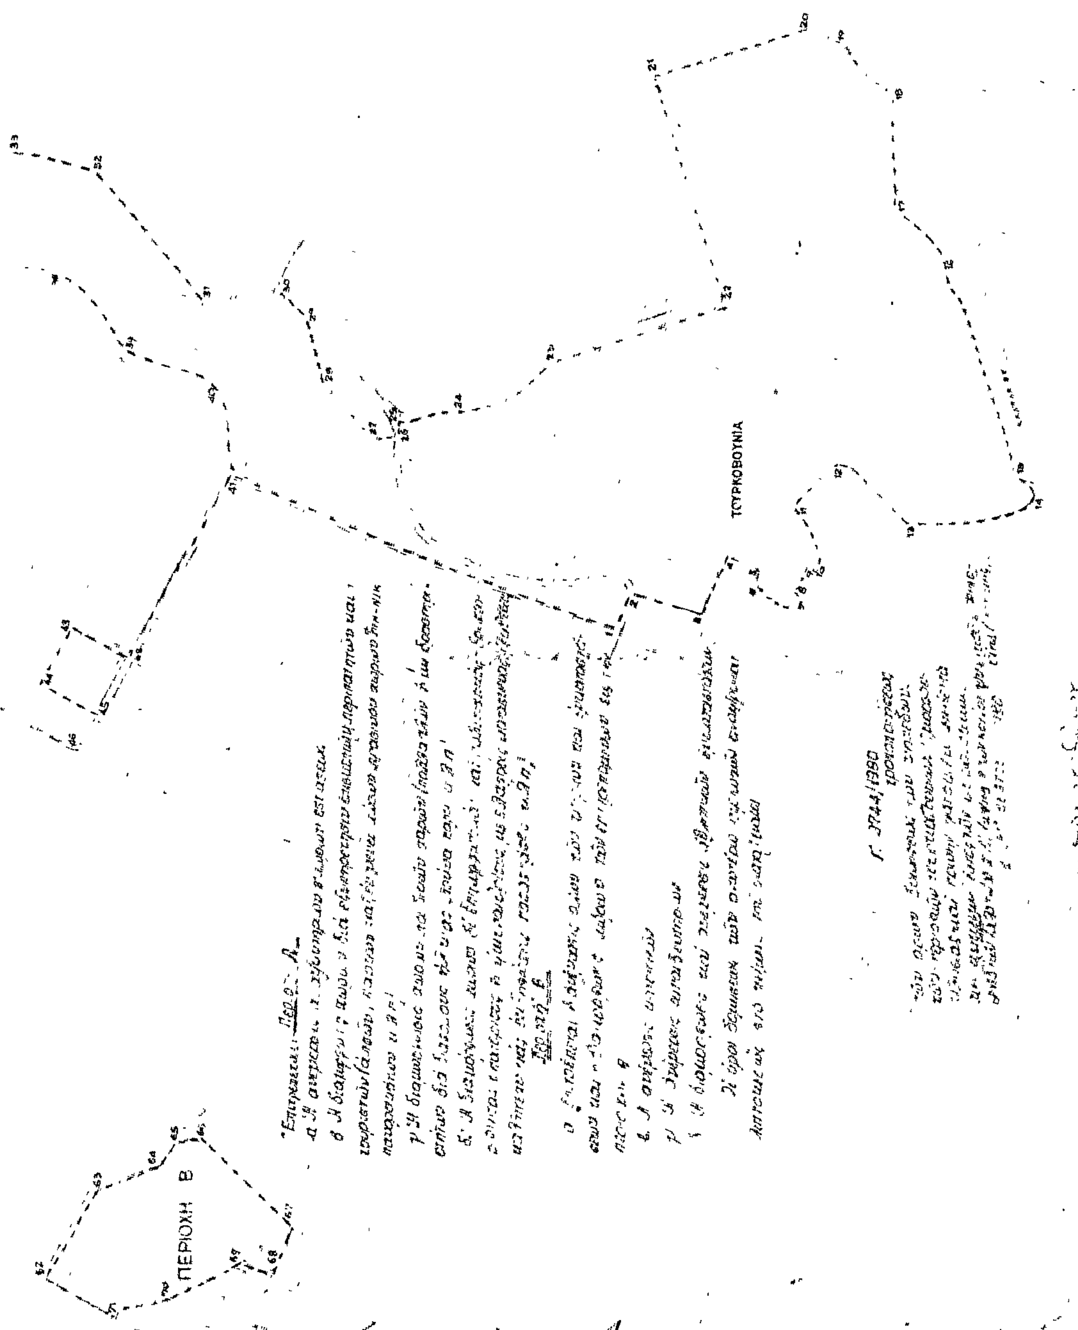
ΤΟΥΡΚΟΒΟΥΝΙΑ
ΠΕΡΙΟΧΗ Β
ΑΘΗΝΑ
ΚΛΙΜΑΞ 1:5.000

(3)

Περὶ καθορισμοῦ τῶν ὅρων καὶ περιορισμῶν δομήσεως ἐγκριθέντων χώρων πρὸς ἀνέγερσιν ΚΑΤΕΕ, Γυμνασίων, Λυκείων, Τεχνικοῦ Λυκείου, Δημοτικοῦ Σχολείου, ΚΕ ΚΑΤΕ καὶ Κέντρου Μαθητείας καὶ 'Αθλητικοῦ Κέντρου εἰς περιοχὴν τοῦ ρυμοτομικοῦ σχεδίου Αἰγάλεω ('Αττικῆς).

Ο ΠΡΟΕΔΡΟΣ ΤΗΣ ΕΛΛΗΝΙΚΗΣ ΔΗΜΟΚΡΑΤΙΑΣ

"Εχοντες ὑπ' ὄψει :

1. Τὰς διατάξεις τοῦ ἀπὸ 17 'Ιουλίου 1923 Ν. Δ/τος «περὶ σχεδίων πόλεων κ.λ.π.», ὡς μεταγενεστέρως ἐτροποποιήθησαν καὶ συνεπληρώθησαν καὶ εἰδικώτερον τοῦ ἄρθρου 9 αὐτοῦ.

2. Τὰς διατάξεις τοῦ Ν.Δ. 8/1973 «περὶ Γ.Ο.Κ.», ὡς ἐτροποποιήθη διὰ τοῦ Ν.Δ. 205/1974 (ΦΕΚ 363/Α) καὶ εἰδικώτερον τῶν ἄρθρων 34 (παρ. 1) καὶ 35 (παρ. 5β) αὐτοῦ.

3. Τὰς διατάξεις τοῦ Ν. 947/1979 «περὶ οἰκιστικῶν περιοχῶν (ΦΕΚ 169/Α) καὶ εἰδικώτερον τοῦ ἄρθρου 62 (παρ. 1) αὐτοῦ.

4. Τὰς διατάξεις τοῦ Ν. 1032/1980 «περὶ συστάσεως 'Υπουργείου Χωροταξίας, Οἰκισμοῦ καὶ Περιβάλλοντος» (ΦΕΚ 57 /Α) καὶ εἰδικώτερον τῶν ἄρθρων 2, 3 καὶ 7 αὐτοῦ.

5. Τὴν ὑπ' ἀριθ. 956/1979 γνωμοδότησιν τοῦ Συμβουλίου Δημοσίων "Εργων (Τμῆμα Οἰκισμοῦ).

6. Τὴν ὑπ' ἀριθ. 656/1980 γνωμοδότησιν τοῦ Συμβουλίου τῆς 'Επικρατείας, προτάσει τοῦ 'Υπουργοῦ Χωροταξίας, Οἰκισμοῦ καὶ Περιβάλλοντος, ἀποφασίζομεν :

"Αρθρον Μόνον.

Οἱ ὅροι καὶ περιορισμοὶ δομήσεως τῶν χώρων τῶν καθορισθέντων δι' ἀνέγερσιν ΚΑΤΕΕ, Γυμνασίων, Λυκείων, Τεχνικοῦ Λυκείου, Δημοτικοῦ Σχολείου, ΚΕΚΑΤΕ καὶ Κέντρου Μαθητείας καὶ 'Αθλητικοῦ Κέντρου διὰ τῆς ὑπ' ἀριθ. Γ. 6434/636/26.2.1980 ἀποφάσεως τοῦ 'Υφυπουργοῦ Δημοσίων "Εργων «περὶ ἐπεκτάσεως τοῦ ρυμοτομικοῦ σχεδίου Αἰγάλεω ('Αττικῆς) διὰ τοῦ καθορισμοῦ χώρων δι' ἀνέγερσιν ΚΑΤΕΕ, Γυμνασίων, Λυκείων, Τεχνικοῦ Λυκείου, Δημοτικοῦ Σχολείου, ΚΕΚΑΤΕ καὶ Κέντρου Μαθητείας, καὶ 'Αθλητικοῦ Κέντρου» (ΦΕΚ 182/Δ') ὁρίζονται ὡς ἀκολούθως :

α) ΚΑΤΕΕ

1. Μέγιστον ποσοστὸν καλύψεως τῶν κτιρίων ὡς ἐμφαίνεται δι' ἐρυθμοῦ περιγράμματος εἰς τὸ ὑπὸ τοῦ Γενικοῦ Διευθυντοῦ Οἰκισμοῦ θεωρημένον διὰ τῆς ὑπ' ἀριθ. Γ. 19328/1980 πράξεως αὐτοῦ σχετικὸν πρωτότυπον διάγραμμα ὑπὸ κλίμακα 1 : 2000, τοῦ ὁποίου συνοπτικὸν ἀντίτυπον δημοσιεύεται μετὰ τοῦ παρόντος.

2. Μέγιστος ἐπιτρεπόμενος ἀριθμὸς ὀρόφων τέσσαρες (4) μὲ μέγιστον ὕψος τῶν κτιρίων δέκα τέσσερα (14) μέτρα.

β) Γυμνάσια

1. Μέγιστον ποσοστὸν καλύψεως τῶν κτιρίων ὡς ἐμφαίνεται δι' ἐρυθροῦ περιγράμματος εἰς τὸ αὐτὸ ὡς ἄνω διάγραμμα.

2. Μέγιστος ἐπιτρεπόμενος ἀριθμὸς ὀρόφων τρεῖς (3) μὲ μέγιστον ὕψος τῶν κτιρίων δέκα τέσσερα (14) μέτρα.

3. Μέγιστος ἐπιτρεπόμενος ἀριθμὸς ὀρόφων τῶν μὲν κοινοχρήστων τῶν Γυμνασίων δύο (2) μὲ μέγιστον ὕψος αὐτῶν ἑπτὰ μέτρα καὶ εἴκοσι ἑκατοστὰ (7,20) τοῦ μέτρου.

γ) Λύκεια

1. Μέγιστον ποσοστὸν καλύψεως τῶν κτιρίων ὡς ἐμφαίνεται δι' ἐρυθροῦ περιγράμματος, εἰς τὸ αὐτὸ διάγραμμα.

2. Μέγιστος ἐπιτρεπόμενος ἀριθμὸς ὀρόφων τῶν Λυκείων τρεῖς (3) μὲ μέγιστον ὕψος τῶν κτιρίων δέκα τέσσαρα (14) μέτρα, τῆς δὲ πισίνας καὶ ἀποδυτηρίων εἷς (1) μὲ τέσσερα μέτρα καὶ εἴκοσι (4,20) ἑκατοστὰ τοῦ μέτρου ὕψος ἀντιστοίχως.

δ) Τεχνικὸν Λύκειον

1. 'Η θέσις, ἡ διάταξις καὶ τὸ ὕψος τῶν κτιρίων ἐντὸς τοῦ χώρου, καθορίζονται εἰς τὸ αὐτὸ ὡς ἄνω διάγραμμα.

ε) Δημοτικὸν Σχολεῖον

1. Μέγιστον ποσοστὸν καλύψεως τῶν κτιρίων ὡς ἐμφαίνεται δι' ἐρυθροῦ περιγράμματος εἰς τὸ αὐτὸ διάγραμμα.

2. Μέγιστος ἐπιτρεπόμενος ἀριθμὸς ὀρόφων δύο (2) μὲ μέγιστον ὕψος τῶν κτιρίων ἑπτὰ μέτρα καὶ τεσσαράκοντα πέντε ἑκατοστὰ (7,45) τοῦ μέτρου.

στ) ΚΕΚΑΤΕ καὶ Κέντρον Μαθητείας

1. Μέγιστον ποσοστὸν καλύψεως τῶν κτιρίων ὡς ἐμφαίνεται δι' ἐρυθροῦ περιγράμματος εἰς τὸ αὐτὸ διάγραμμα.

2. Μέγιστος ἐπιτρεπόμενος ἀριθμὸς ὀρόφων τρεῖς (3) μὲ μέγιστον ὕψος τῶν κτιρίων δέκα τέσσαρα (14) μέτρα.

ζ) 'Αθλητικὸν Κέντρον

1. Μέγιστον ποσοστὸν καλύψεως τοῦ κτιρίου ὡς ἐμφαίνεται δι' ἐρυθροῦ περιγράμματος εἰς τὸ αὐτὸ διάγραμμα.

2. Μέγιστος ἐπιτρεπόμενος ἀριθμὸς ὀρόφων δύο (2) μὲ μέγιστον ὕψος τοῦ κτιρίου ὀκτὼ (8) μέτρα.

Εἰς τὸν 'Υπουργὸν Χωροταξίας, Οἰκισμοῦ καὶ Περιβάλλοντος, ἀναθέτομεν τὴν δημοσίευσιν καὶ ἐκτέλεσιν τοῦ παρόντος Διατάγματος.


'Εν 'Αθήναις τῇ 29 'Ιουλίου 1980

Ο ΠΡΟΕΔΡΟΣ ΤΗΣ ΔΗΜΟΚΡΑΤΙΑΣ

ΚΩΝΣΤΑΝΤΙΝΟΣ Γ. ΚΑΡΑΜΑΝΛΗΣ

Ο ΥΠΟΥΡΓΟΣ ΧΩΡΟΤΑΞΙΑΣ, ΟΙΚΙΣΜΟΥ ΚΑΙ ΠΕΡΙΒΑΛΛΟΝΤΟΣ

ΓΕΩΡΓΙΟΣ ΠΛΥΤΑΣ

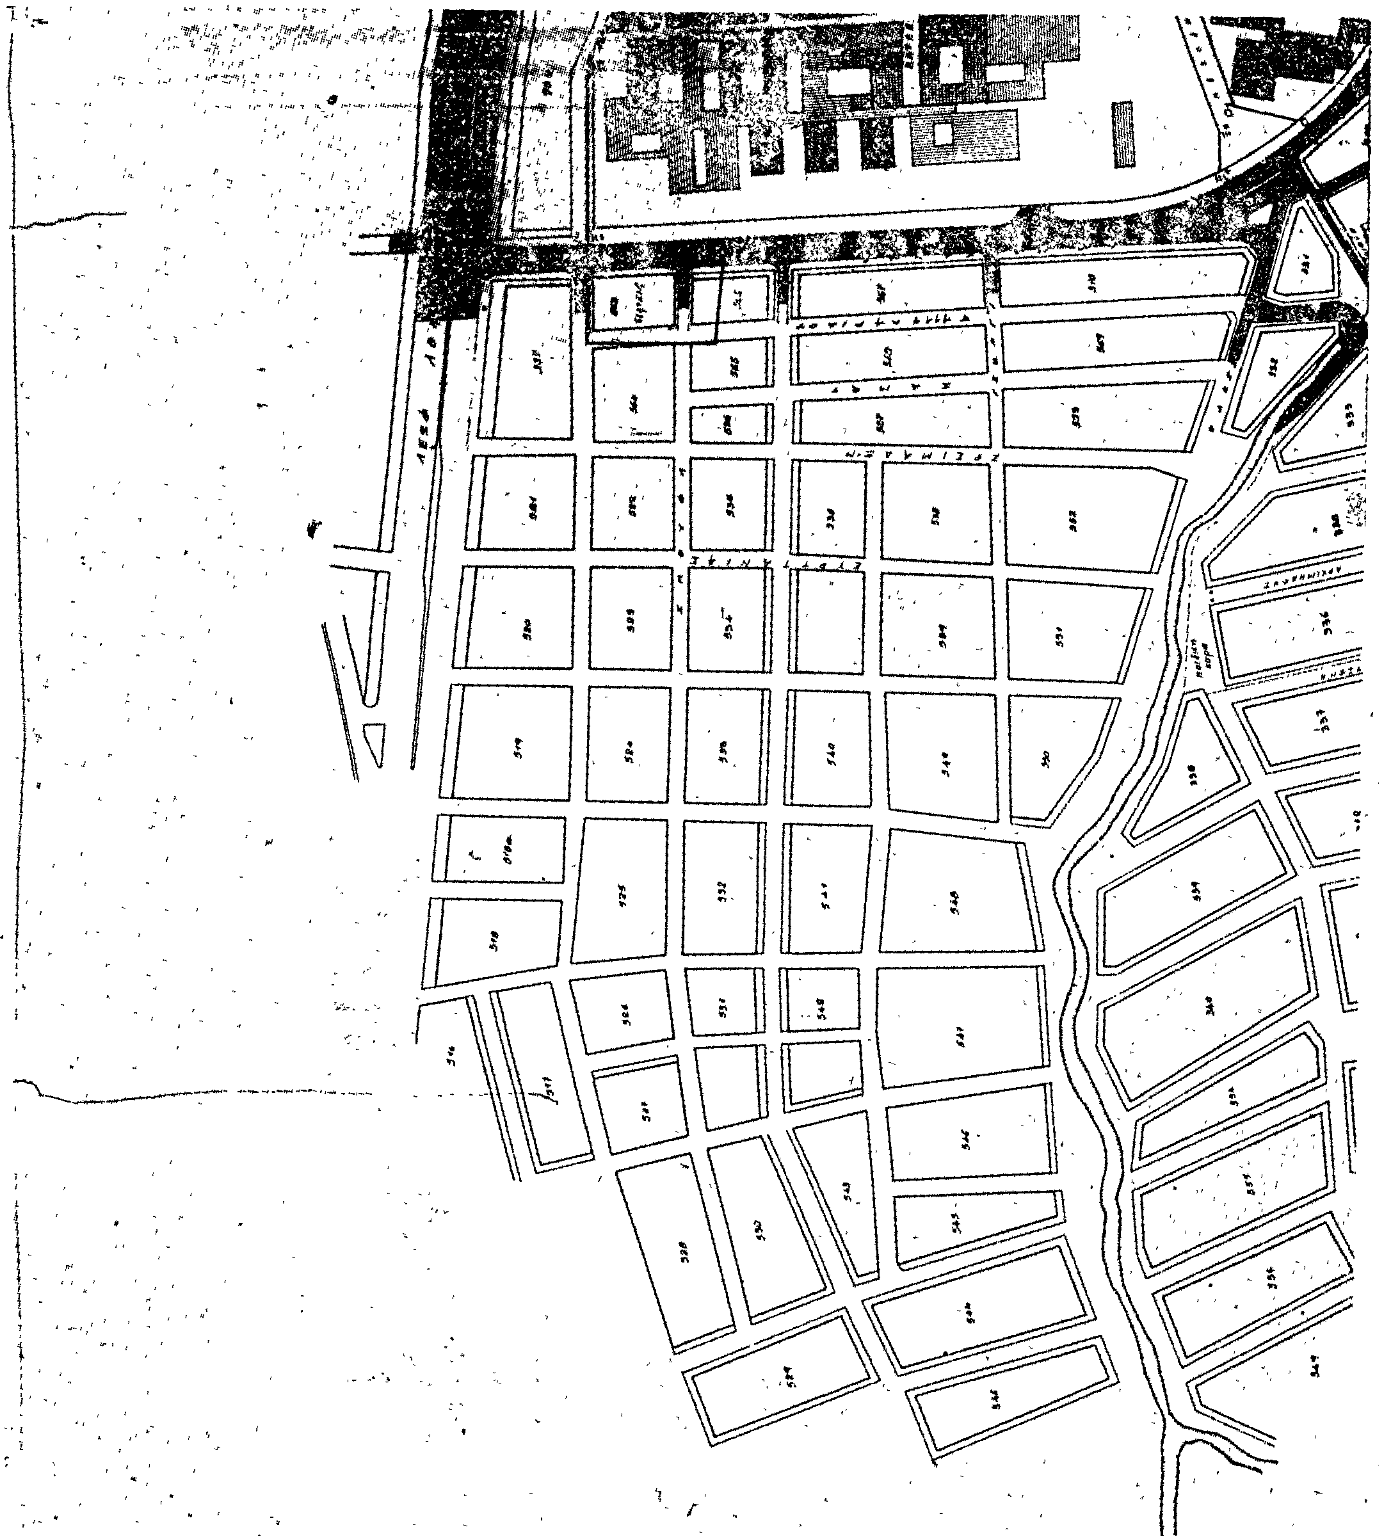

Όροι Δομήσεως

	Μ. Επιτρ. όροφ.	Μ. ύψος
α. ΚΑΤΕΕ	4	[illegible]
β. Γυμνάσιο	3 κοινον. 2	14,00μ 7,90μ
γ. Λύκειο	3 [illegible] 1	14,00μ 4,20μ
δ. Τεχνικού Λυκείου	Ως εμφαίνεται εις το παρόν διάγραμμα.	
ε. Δημοτικού Σχολείου	2	7,45μ
στ. ΚΕΚΑΤΕ & Κέντρο Μαθητείας	3	14,00μ
ζ. Αθλητικό Κέντρο	2	8,00μ

* Το ποσοστό καλύψεως των κτιρίων σημειώνεται στο παρόν σχεδιάγραμμα δι' ερυθρού περιγράμματος.

Γ. 19328

22 Ιουλίου 1980


Θ. Ρουέσση

ΠΥΡΙΤΙΔΟΠΟΙΕΙΟΝ

ΚΛ. 1:2000

υπομνημα

ισογειο κτιριο	4,20 μ	
2 οροφο	8μ, 7,45μ. καί 7,20 μ.	
3 οροφο	14 μ.	
4 οροφο	14 μ.	ειδικα για το ΤΕΧΝΙΚΟ ΛΥΚΕΙΟ υψος 17,60μ.
οργανωμενο πρασινο		
οδοι		
μανδρα πρωην πυριτιδοποιειου		

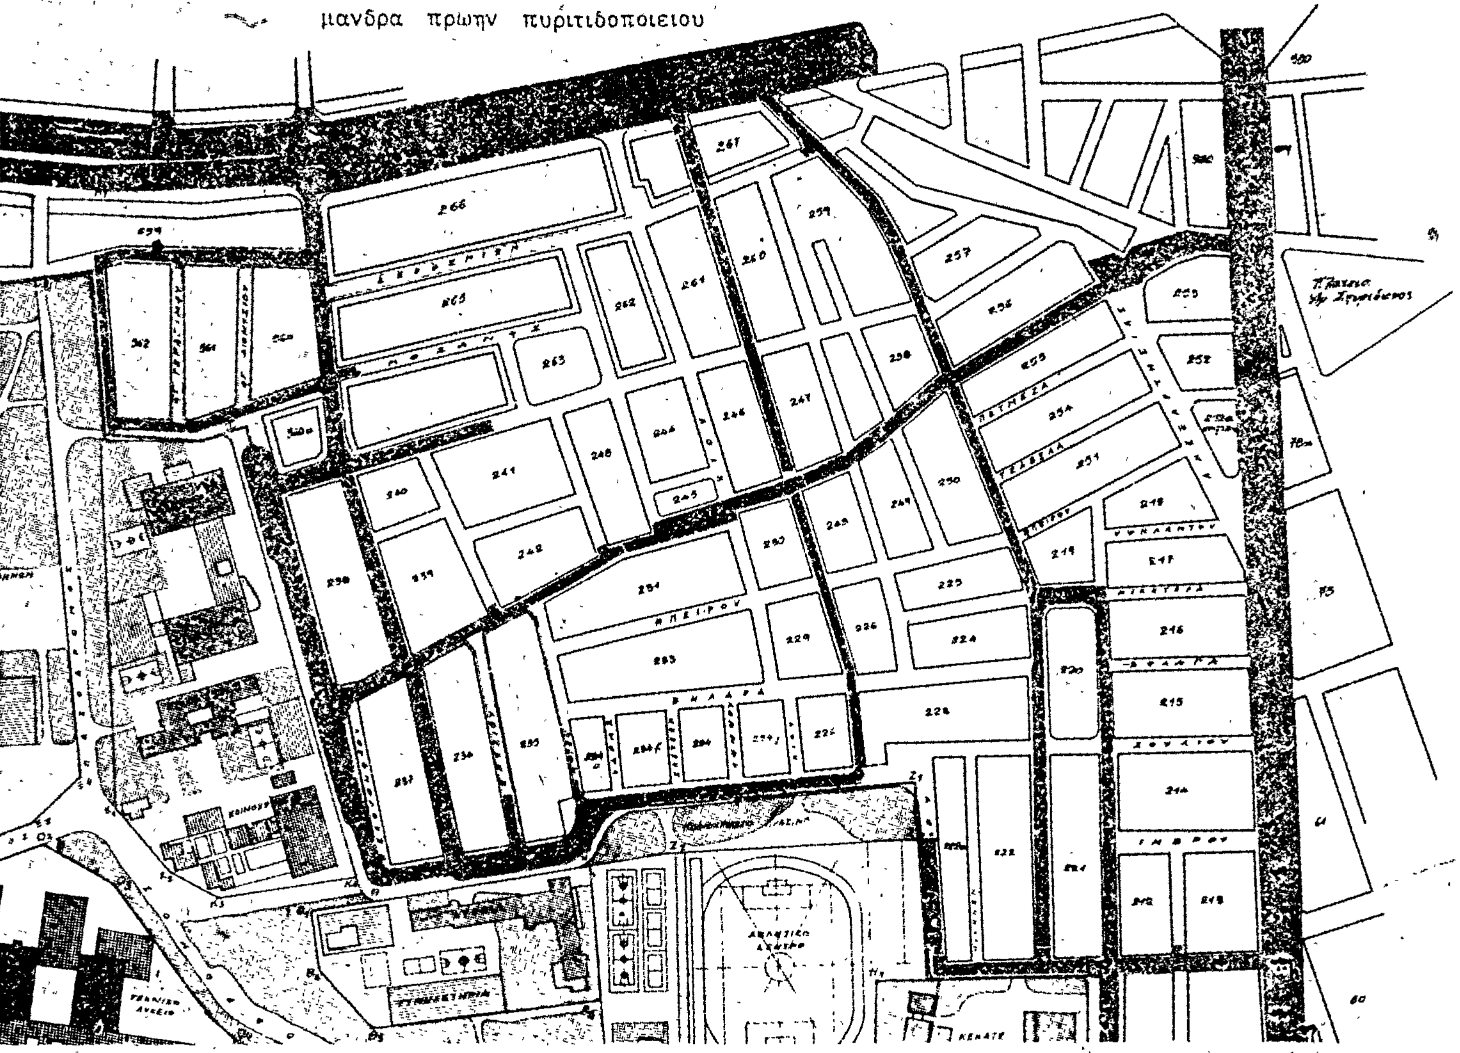



ΑΠΟΦΑΣΕΙΣ

Ἀριθ. Γ. 20110/1638 (4)

Περὶ τροποποιήσεως τοῦ ρυμοτομικοῦ σχεδίου Γλυφάδας (Ἀττικῆς) δι' ἐπαυξήσεως καθορισθέντος χώρου δι' ἀνέγερσιν Σχολείου.

Ο ΥΠΟΥΡΓΟΣ ΧΩΡΟΤΑΞΙΑΣ, ΟΙΚΙΣΜΟΥ ΚΑΙ ΠΕΡΙΒΑΛΛΟΝΤΟΣ

Ἔχοντες ὑπ' ὄψει :

1. Τὰς διατάξεις τοῦ ἀπὸ 17.7.1923 Ν.Δ/τος «περὶ σχεδίων πόλεων κ.λ.π.», ὡς μεταγενεστέρως ἐτροποποιήθησαν καὶ συνεπληρώθησαν καὶ εἰδικώτερον τοῦ ἄρθρου 29 αὐτοῦ.

2. Τῆς παρ. 2 τοῦ ἄρθρου 4 τοῦ Νόμου 622/1977 «περὶ εἰσπράξεως ὑπὸ τοῦ Δημοσίου Ταμείου τῶν διὰ τὴν ἔκδοσιν οἰκοδομικῶν ἀδειῶν καταβαλλομένων φόρων κ.λ.π.» (ΦΕΚ 171/Α).

3. Τὰς διατάξεις τοῦ Ν.947/1979 «περὶ οἰκιστικῶν περιοχῶν» (ΦΕΚ 169/Α) καὶ εἰδικώτερον τοῦ ἄρθρου 62 (παρ. 1) αὐτοῦ.

4. Τὰς διατάξεις τοῦ Ν. 1032/1980 «περὶ συστάσεως Ὑπουργείου Χωροταξίας, Οἰκισμοῦ καὶ Περιβάλλοντος» (ΦΕΚ 57/Α) καὶ εἰδικώτερον τῶν ἄρθρων 2 (παρ.2), 3 (παρ.1 ἐδάφ.α) καὶ 7 αὐτοῦ.

5. Τὴν ὑπ' ἀριθ. 163/1978 πρᾶξιν τοῦ Δημοτικοῦ Συμβουλίου Γλυφάδας (Ἀττικῆς) καὶ

6. Τὴν ὑπ' ἀριθ. 378/1980 γνωμοδότησιν τοῦ Συμβουλίου Δημοσίων Ἔργων (Τμῆμα Οἰκισμοῦ), ἀποφασίζομεν :

Ἄρθρον Μόνον

Ἐγκρίνεται ἡ τροποποίησις τοῦ ρυμοτομικοῦ σχεδίου Γλυφάδας (Ἀττικῆς) παρὰ τὴν Λεωφόρον Ἁγίου Νικολάου Ἀθηνῶν, δι' ἐπαυξήσεως τοῦ καθορισθέντος χώρου δι' ἀνέγερσιν Σχολείου διὰ τῆς ὑπ' ἀριθ. Γ. 31346/5688 4101977 ἀποφάσεως τοῦ Ὑφυπουργοῦ Δημοσίων Ἔργων «περὶ τροποποιήσεως τοῦ ρυμοτομικοῦ σχεδίου Γλυφάδας (Ἀττικῆς) διὰ τοῦ καθορισμοῦ χώρων δι' ἀνέγερσιν Σχολείων» (ΦΕΚ 422/Δ), ὡς ἐμφαίνεται εἰς τὸ ὑπὸ τοῦ Γενικοῦ Διευθυντοῦ Οἰκισμοῦ θεωρημένον διὰ τῆς ὑπ' ἀριθ.Γ.20110/1980 πράξεως αὐτοῦ σχετικὸν πρωτότυπον διάγραμμα ὑπὸ κλίμακα 1 : 500, τοῦ ὁποίου συνοπτικὸν ἀντίτυπον δημοσιεύεται μετὰ τῆς παρούσης.

Ἐν Ἀθήναις τῇ 22 Ἰουλίου 1980

Ο ΥΠΟΥΡΓΟΣ

ΓΕΩΡΓΙΟΣ ΠΛΥΤΑΣ


'Ανω Γλυφάδα — κλῖμαξ 1: 500

Ε

44

Α

Όδός Πανιωνίας

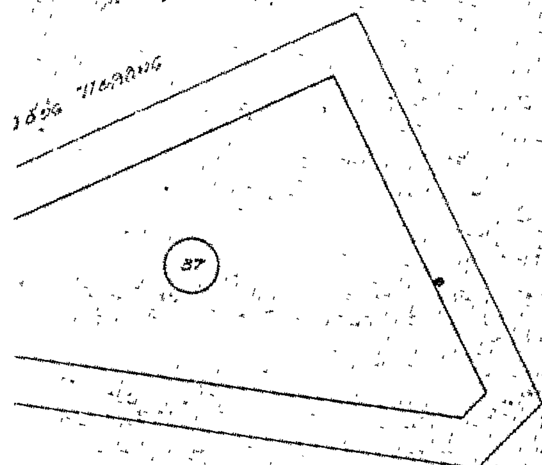

ΥΠΟΥΡΓΕΙΟ
ΧΩΡ/ΞΙΑΣ ... & ΠΕΡΙΒΑΛΛΟΝΤΟΣ
ΓΕΝΙΚΗ Δ...ΣΗ ΟΙΚΙΣΜΟΥ
... ΑΠΟΦΑΣΗ
Τροποποιήσεως του ρυμοτομικού σχεδίου Γλυφάδας (Αττικής) δι' επεκτάσεως καθορισθέντος χώρου δι' ανέγερσιν Σχολείου

ΑΘΗΝΑ 22 Ιουλίου 1980

Θ. Ρούσσου

Η ΓΕΝΙΚΗ ΔΙΕΥΘΥΝΣΗ ΤΟΥ ΕΘΝΙΚΟΥ ΤΥΠΟΓΡΑΦΕΙΟΥ

ΓΝΩΣΤΟΠΟΙΕΙ ΟΤΙ:

Ἡ ἐτήσια συνδρομὴ τῆς Ἐφημερίδας τῆς Κυβερνήσεως, ἡ τιμὴ τῶν φύλλων της ποὺ πουλιοῦνται τμηματικὰ καὶ τὰ τέλη δημοσιεύσεων στὴν Ἐφημερίδα τῆς Κυβερνήσεως, καθορίσθηκαν ἀπὸ 1 Ἰανουαρίου 1980 ὡς ἀκολούθως:

Α' ΕΤΗΣΙΕΣ ΣΥΝΔΡΟΜΕΣ

1. Γιὰ τὸ Τεῦχος Α'	Δραχ	1.000
2. » » » Β'	»	1.500
3. » » » Γ'	»	700
4. » » » Δ'	»	1.500
5. » » » Νομικῶν Προσώπων Δ.Δ. κ.λπ.	»	700
6. » » » Ἀν. Εἰδ. Δικαστηρίου	»	100
7. » » » Παράρτημα	»	400
8. » » » Ἀνωνύμων Ἑταιρειῶν κ.λπ.	»	4.000
9. » » Δελτίο Ἐμπορικῆς καὶ Βιομηχανικῆς Ἰδιοκτησίας	»	400
10. Γιὰ ὅλα τὰ τεύχη καὶ τὸ Δ.Ε.Β.Ι.	»	9.000

Οἱ Δῆμοι καὶ οἱ Κοινότητες τοῦ Κράτους καταβάλλουν τὸ 1/2 τῶν ἀνωτέρω συνδρομῶν.

Ὑπὲρ τοῦ Ταμείου Ἀλληλοβοηθείας Προσωπικοῦ τοῦ Ἐθνικοῦ Τυπογραφείου (ΤΑΠΕΤ) ἀναλογοῦν τὰ ἑξῆς ποσά:

1. Γιὰ τὸ Τεῦχος Α'	Δραχ.	50
2. » » » Β'		75
3. » » » Γ'		35
4. » » » Δ'		75
5. » » » Νομικῶν Προσώπων Δ.Δ. κ.λπ.		35
6. » » » Ἀν. Εἰδ. Δικαστηρίου		5
7. » » » Παράρτημα		20
8. » » » Ἀνωνύμων Ἑταιρειῶν κ.λπ.		200
9. » » Δελτίο Ἐμπ. καὶ Βιομ. Ἰδιοκτησίας		20
10. Γιὰ ὅλα τὰ τεύχη	»	450

Β'. ΤΙΜΗ ΦΥΛΛΩΝ

Ἡ τιμὴ πωλήσεως κάθε φύλλου, μέχρις 8 σελ., εἶναι 5 δρχ., ἀπὸ 9 ὡς 24 σελ. 10 δρχ., ἀπὸ 25 ὡς 48 σελ. 15 δρχ., ἀπὸ 49 ὡς 80 σελ. 30 δρχ., ἀπὸ 81 σελ. καὶ ἄνω ἡ τιμὴ πωλήσεως κάθε φύλλου προσαυξάνεται κατὰ 30 δρχ. ἀνὰ 80 σελίδες.

Γ'. ΤΕΛΗ ΔΗΜΟΣΙΕΥΣΕΩΝ

Ι. Στὸ τεῦχος Ἀνωνύμων Ἑταιρειῶν καὶ Ἑταιρειῶν Περιωρισμένης Εὐθύνης:

Α' Ἀνωνύμων Ἑταιρειῶν:

1. Τῶν καταστατικῶν	Δρχ.	14.000
2. Τῶν ἀποφάσεων «περὶ συγχωνεύσεως ἀνωνύμων ἑταιρειῶν»	»	14.000
3. Τῶν κωδικοποιήσεων τῶν καταστατικῶν (ΦΕΚ 309/67, τ. Β')	»	7.000
4. Τῶν τροποποιήσεων τῶν καταστατικῶν	»	3.000
5. Τῶν ἰσολογισμῶν κάθε χρήσεως	»	6.000
6. Τῶν ὑπουργικῶν ἀποφάσεων «περὶ παροχῆς ἀδείας ἐπεκτάσεως τῶν ἐργασιῶν Ἀσφαλιστικῶν Ἑταιρειῶν», τῶν ἐκθέσεων ἐκτιμήσεως περιουσιακῶν στοιχείων καὶ τῶν ἀποφάσεων τοῦ Δ.Σ. τοῦ ΕΛΤΑ, μὲ τὶς ὁποῖες ἐγκρίνονται καὶ δημοσιεύονται οἱ κανονισμοὶ αὐτοῦ	»	5.000
7. Τῶν ἀποφάσεων «περὶ ἐγκαταστάσεως ὑποκαταστήματος, διορισμοῦ γενικοῦ πράκτορος καὶ παροχῆς πληρεξουσιότητος πρὸς ἀντιπροσώπευσιν ἐν Ἑλλάδι ἀλλοδαπῶν Ἑταιρειῶν» καὶ τῶν ἀποφάσεων «περὶ μεταβιβάσεως τοῦ χαρτοφυλακίου Ἀσφαλιστικῶν Ἑταιρειῶν κατὰ τὸ ἄρθρο 59 παρ. 1 τοῦ Ν.Δ. 400/70»	»	3.000
8. Τῶν ἀνακοινώσεων γιὰ κάθε μεταβολὴ ποὺ γίνεται μὲ ἀπόφαση Γ.Σ. ἢ Δ.Σ., τῶν προσκλήσεων σὲ γενικὲς συνελεύσεις, τῶν κατὰ τὸ ἄρθρο 32 τοῦ Ν. 3221/24 γνωστοποιήσεων, τῶν ἀνακοινώσεων, ποὺ προβλέπονται ἀπὸ τὸ ἄρθρο 59 παρ. 3 τοῦ Ν.Δ. 400/1970 «περὶ Ἀλλοδαπῶν Ἀσφαλιστικῶν Ἑταιρειῶν», τῶν ἀποφάσεων τοῦ Διοικητικοῦ Συμβουλίου τοῦ ΕΛΤΑ, ποὺ ἀναφέρονται σὲ προσωρινὲς διατάξεις καὶ τῶν ἀποφάσεων τοῦ Ὑπ. Συγκοινωνιῶν διὰ τοὺς ΗΛΠΑΠ - ΗΣΑΠ - ΟΣΕ	»	1.500
9. Τῶν συνοπτικῶν μηνιαίων καταστάσεων τῶν Τραπεζικῶν Ἑταιρειῶν	»	1.500
10. Τῶν ἀποφάσεων τῆς ἐπιτροπῆς τοῦ Χρηματιστηρίου «περὶ εἰσαγωγῆς χρεωγράφων εἰς τὸ χρηματιστήριον πρὸς διαπραγμάτευσιν, συμφώνως πρὸς τὰς διατάξεις τοῦ ἄρθρου 2 παρ. 3 Α.Ν. 148/1967»	Δρχ	..500
11. Τῶν ἀποφάσεων τῆς ἐπιτροπῆς κεφαλαιαγορᾶς «περὶ διαγραφῆς χρεωγράφων ἐκ τοῦ χρηματιστηρίου, συμφώνως πρὸς τὰς διατάξεις τοῦ ἄρθρου 2 παρ. 4 Α.Ν. 148/67»		1.500
12. Τῶν ἀποφάσεων «περὶ ἐγκρίσεως τιμολογίων τῶν Ἀσφαλιστικῶν Ἑταιρειῶν»		.900

Β' Ἑταιρειῶν Περιωρισμένης Εὐθύνης:

1. Τῶν καταστατικῶν	Δρχ	.500
2. Τῶν κωδικοποιήσεων τῶν καταστατικῶν	»	1.500
3. Τῶν ἰσολογισμῶν κάθε χρήσεως	»	..500
4. Τῶν ἐκθέσεων ἐκτιμήσεως περιουσιακῶν στοιχείων		.500
5. Τῶν τροποποιήσεων τῶν καταστατικῶν (για κάθε συμβολαιογραφικὴ πράξη)		500
6. Τῶν ἀνακοινώσεων μὲ συμβολαιογραφικὴ πράξη		500
7. Τῶν ἀνακοινώσεων μὲ ἀπόφαση τῆς Γ.Σ.		400
8. Τῶν προσκλήσεων σὲ γενικὲς συνελεύσεις		400

Γ' Ἀλληλασφαλιστικῶν Συνεταιρισμῶν - Ἀλληλασφαλιστικῶν Ταμείων καὶ Φιλανθρωπικῶν Σωματείων:

1. Τῶν ὑπουργικῶν ἀποφάσεων «περὶ χορηγήσεως ἀδείας λειτουργίας Ἀλληλασφαλιστικῶν Συνεταιρισμῶν - Ἀλληλασφαλιστικῶν Ταμείων»	»	1.500
2. Τῶν ἰσολογισμῶν τῶν ἀνωτέρω Συνεταιρισμῶν, Ταμείων καὶ Σωματείων	»	.500

Δ' Τῶν δικαστικῶν πράξεων: Δρχ. 500

ΙΙ. Στὸ Τέταρτο τεῦχος:

Τῶν δικαστικῶν πράξεων γιὰ παρακατάθεση ἀποζημιώσεως ..... » 500

Δ'. ΚΑΤΑΒΟΛΗ ΣΥΝΔΡΟΜΩΝ - ΤΕΛΩΝ ΔΗΜΟΣΙΕΥΣΕΩΝ ΚΑΙ ΠΟΣΟΣΤΩΝ Τ.Α.Π.Ε.Τ.

1. Οἱ συνδρομὲς τοῦ ἐσωτερικοῦ καὶ τὰ τέλη δημοσιεύσεων προκαταβάλλονται στὰ Δημόσια Ταμεῖα ἔναντι ἀποδεικτικοῦ εἰσπράξεως, τὸ ὁποῖο φροντίζει ὁ ἐνδιαφερόμενος νὰ τὸ στείλει στὴ Γενικὴ Δ/νση τοῦ Ἐθνικοῦ Τυπογραφείου.

2. Οἱ συνδρομὲς τοῦ ἐξωτερικοῦ εἶναι δυνατὸ νὰ στέλνονται καὶ σὲ ἀνάλογο συνάλλαγμα μὲ ἐπιταγὴ ἐπ' ὀνόματι τοῦ Διευθυντῆ τῶν Διοικητικῶν καὶ Οἰκονομικῶν Ὑποθέσεων τοῦ Ἐθνικοῦ Τυπογραφείου.

3. Τὸ ὑπὲρ τοῦ ΤΑΠΕΤ ποσοστὸ ἐπὶ τῶν ἀνωτέρω συνδρομῶν καὶ τελῶν δημοσιεύσεων καταβάλλεται ὡς ἑξῆς:

α) στὴν Ἀθήνα: στὸ Ταμεῖο τοῦ ΤΑΠΕΤ (Κατάστημα Ἐθνικοῦ Τυπογραφείου),

β) στὶς ὑπόλοιπες πόλεις τοῦ Κράτους: στὰ Δημόσια Ταμεῖα καὶ ἀποδίδεται στὸ ΤΑΠΕΤ σύμφωνα μὲ τὶς 192378/3639/1947 (RONEO 185) καὶ 178048/5321/31.7.65 (RONEO 139) ἐγκύκλιες διαταγὲς τοῦ Γ.Λ.Κ.,

γ) στὶς περιπτώσεις συνδρομῶν ἐξωτερικοῦ: ὅταν ἡ ἀποστολή τους γίνεται μὲ ἐπιταγὲς μαζὶ [illegible] στέλνεται καὶ τὸ ὑπὲρ τοῦ ΤΑΠΕΤ ποσοστό.

Ὁ Γενικὸς Διευθυντὴς
ΑΘΑΝ. ΠΑΝ. ΣΠΗΛΙΟΠΟΥΛΟΣ